


Unterzeichnende erklären sich mit diesem Plan einverstanden

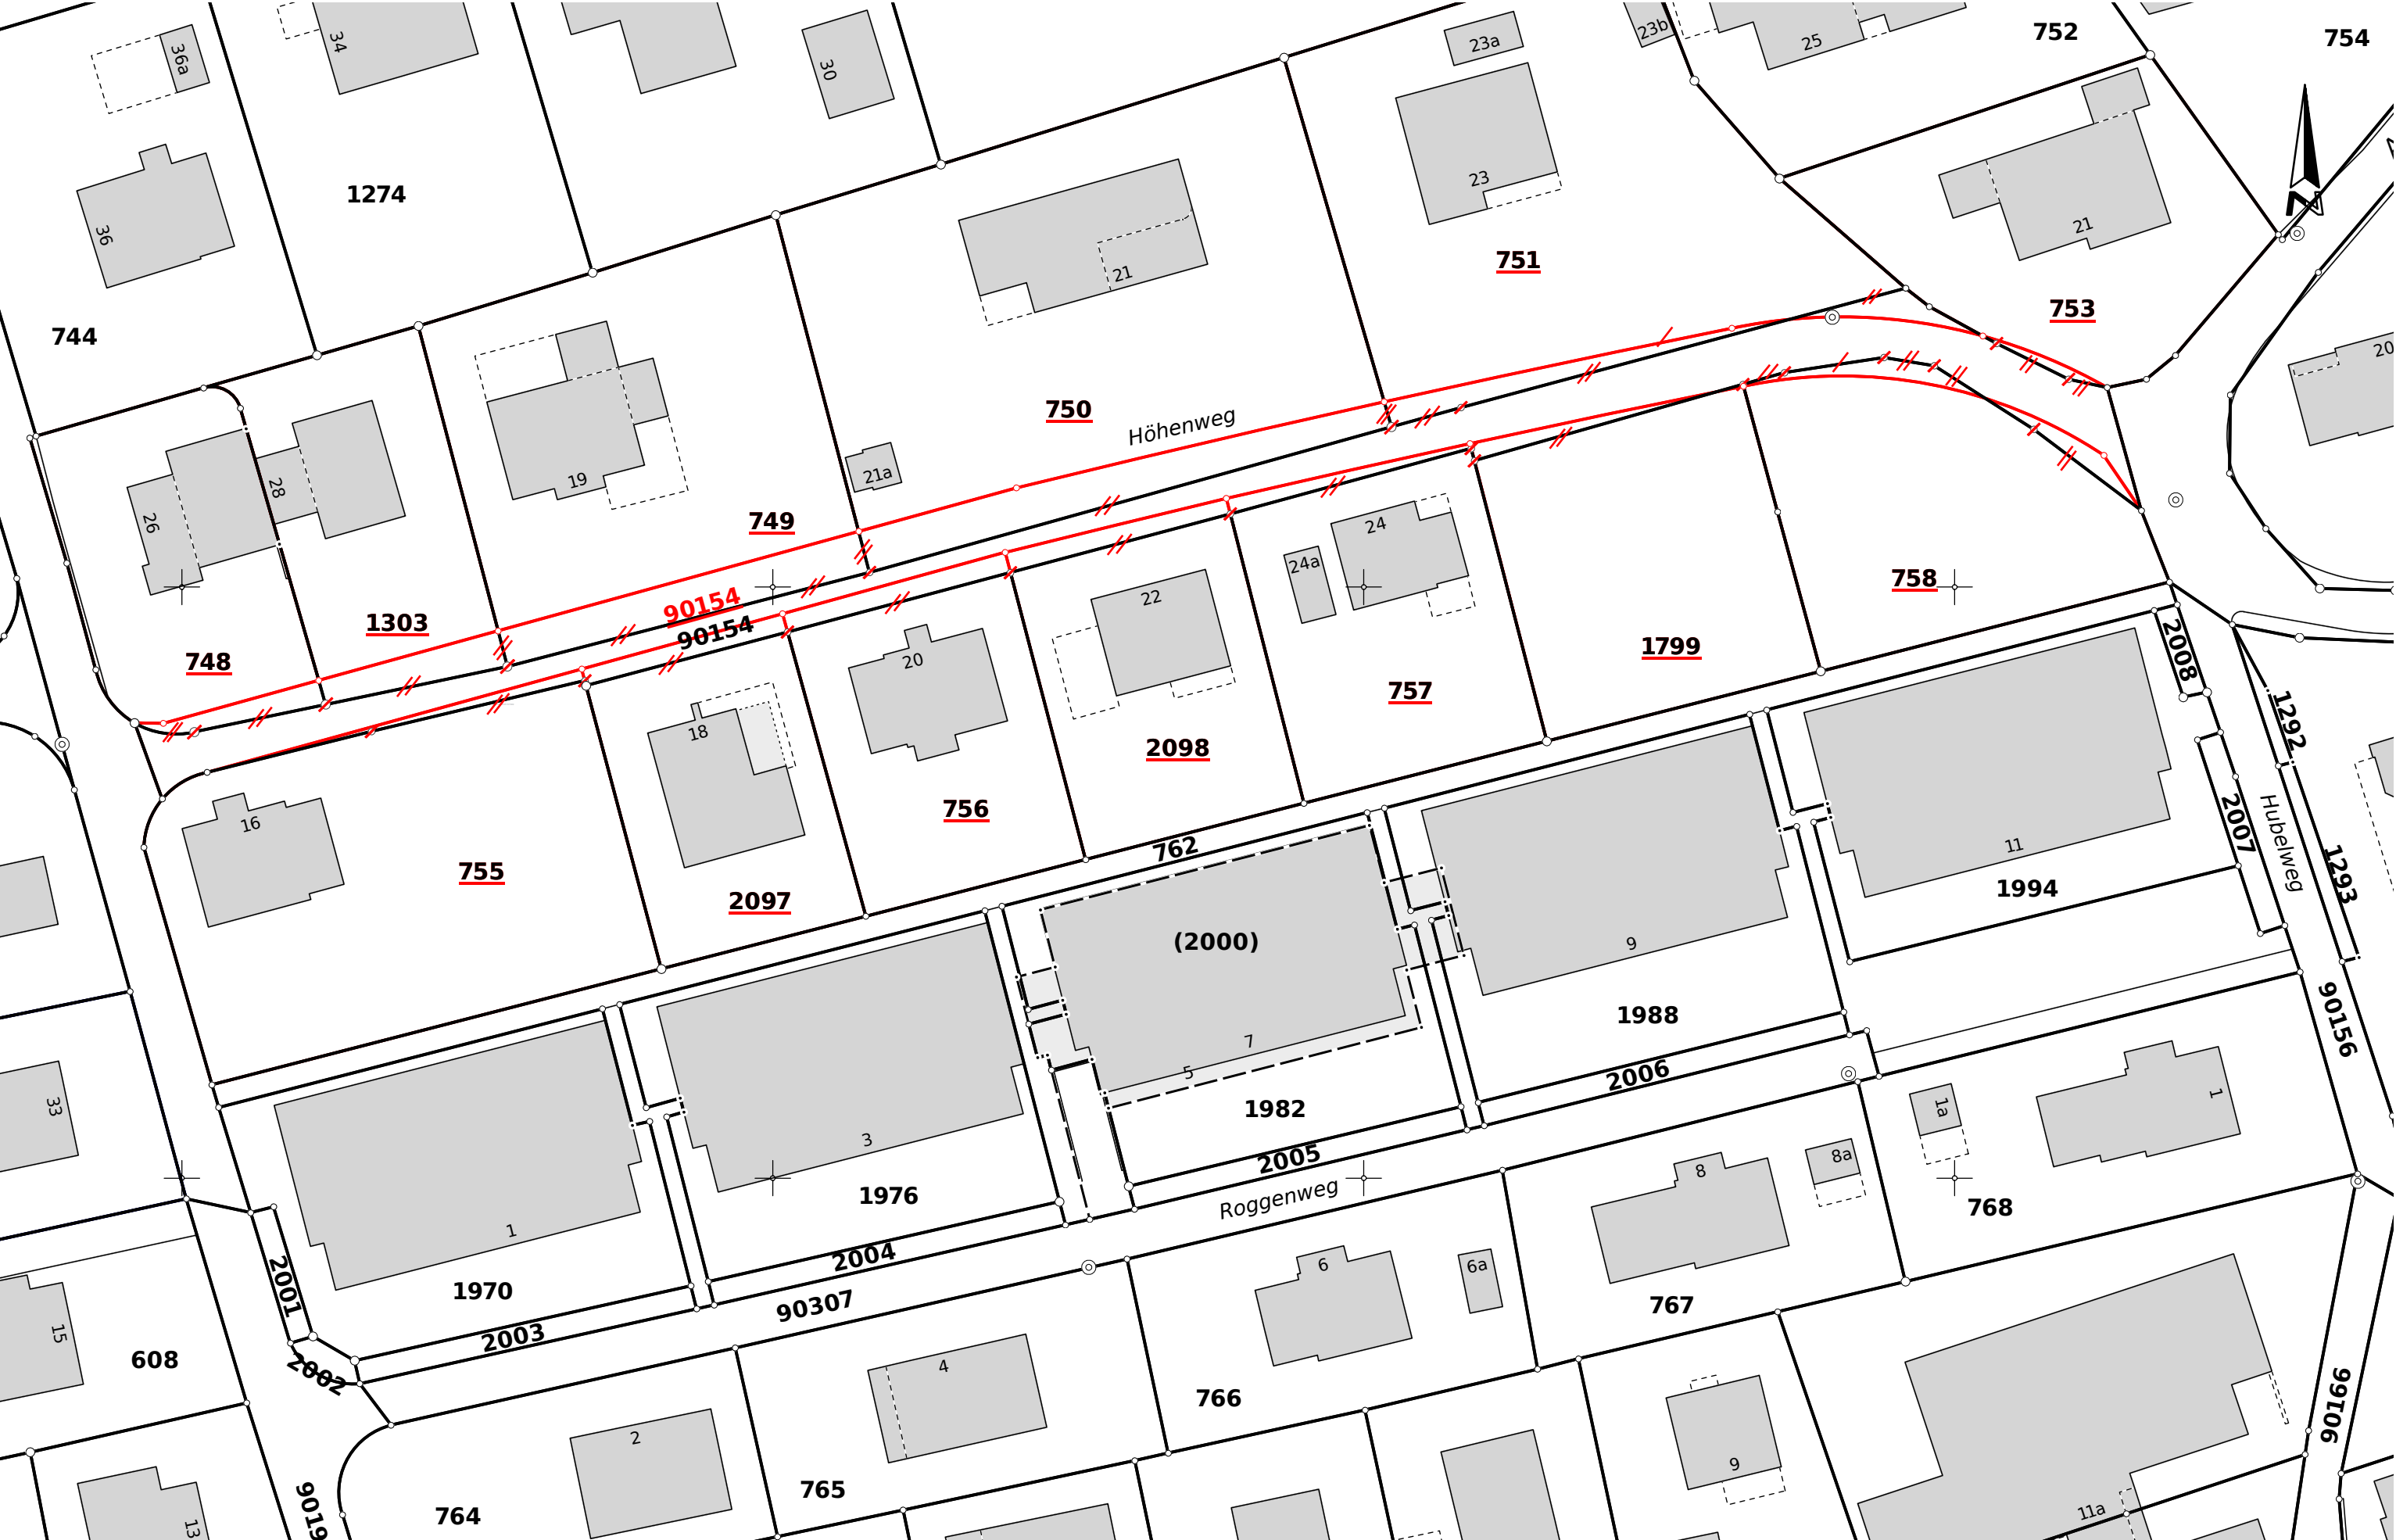

Neue Grundstücke	Alte Grundstücke															Total neue Fläche
	748	749	750	751	753	755	756	757	758	1303	1799	2097	2098	90154		
748	463															463
749		859														859
750			1304													1304
751				1157										19		1176
753					662											662
755						1001								15		1016
756							484							33		517
757								538						19		557
758									581					16		597
1303										428						428
1799											590			17		607
2097												441		27		468
2098													482	31		513
90154	24	106	144	44	6				20	41				483		868
Rundungs-differenz	1				1				-1	1				1		3
Total alte Fläche	488	965	1448	1201	669	1001	484	538	600	470	590	441	482	661		10038

Oensingen, 7.8.2015
BSB + Partner
Ingenieure und Planer
Nachführungsgeometer
4702 Oensingen